

OZNÁMENÍ

Oznamujeme všem vlastníkům a nájemcům pozemků ve městě Bor, že v termínu

červen/2022 – prosinec/2022

bude v této oblasti prováděna

stavba, která řeší zřízení nové elektrické přípojky na pozemku p.č. 796/1 (3x50A), dle projektu vypracovaného firmou OMEXOM GA Energo s.r.o..

Montáž bude provádět firma OMEXOM GA Energo, s.r.o.,
Na Střílně 1929/8, 323 00 Plzeň - Bolevec,
tel.: 373303184, fax.: 377542385.


IČO: 49196812 DIČ: CZ-49196812

Společnost je zapsaná v obch. rejstříku u Krajského soudu v Plzni, odd.C a vl.4355


Oznámení je v souladu se zákonem č.458/2000Sb., novelizován z.č.670/2004.

Případná majetková újma na nemovitostech a porostech bude nahrazena dle téhož zákona.


OMEXOM GA Energo s.r.o.
Na Střílně 1929/8, Bolevec, 323 00 Plzeň
IČ: 49196812 • DIČ: CZ49196812
Tel.: 373 303 111 141

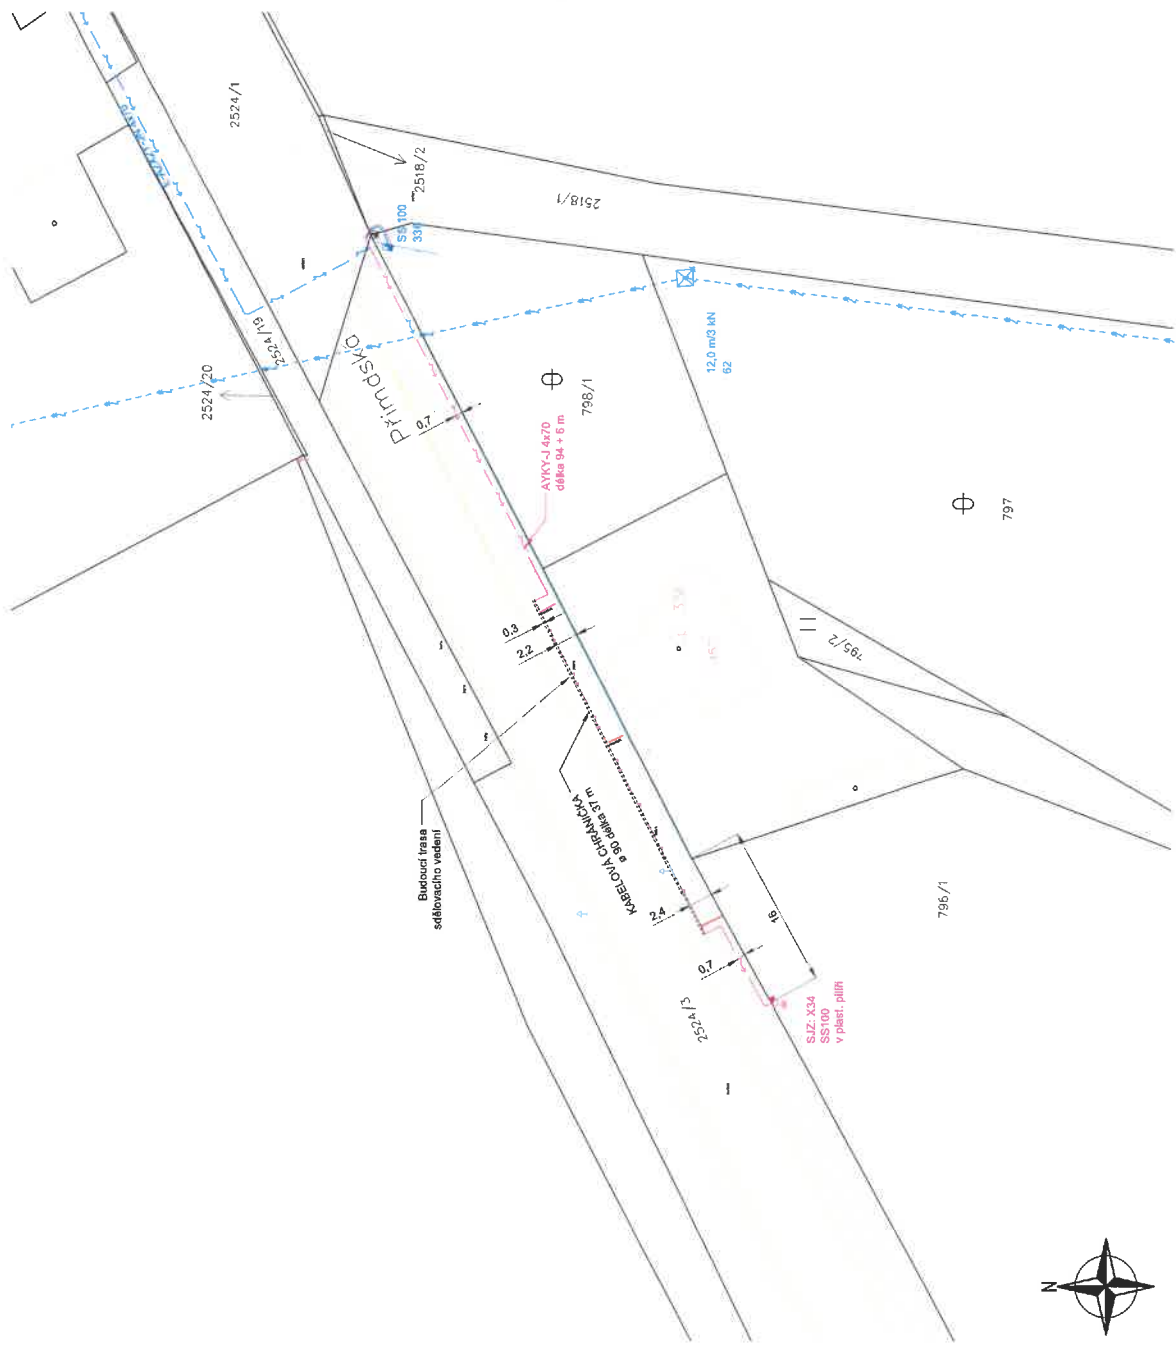

- Legenda**
- Stávající zařízení ČEZ VN:**
- nazemní vedení
 - uzemnění
 - betonový sloup
 - příhradový stožár
- Stávající zařízení ČEZ NN:**
- kabelové zemní vedení
 - pojisková skříň
 - rozpojovací skříň
 - uzemnění
- Montáž zařízení ČEZ NN:**
- kabelové zemní vedení
 - pojisková skříň
 - uzemnění
 - chránička
- Stávající síť:**
- sedlovací vedení podzemní vodovod
 - silnice
 - vjezdy, vstupy
 - výškopis
 - plochy
 - lampa VO
 - dopravní značka
 - hranice KN stavu
 - slůčky
 - číslo KN stavu 890/14
- Ostatní značky:**
- -

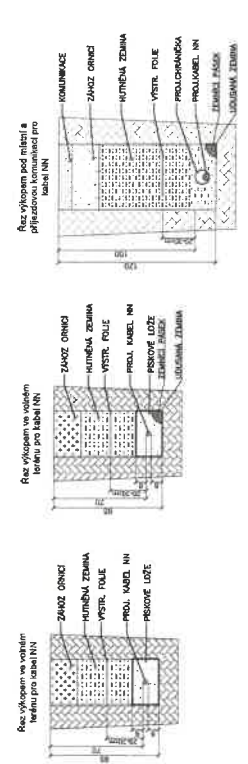

Technické řešení:
 Stavba řeší zařízení nové elektrické přípojky na pozemku p.č. 796/1 (3x50A). Ze stávající pojiskové skříňe SJZ:338 bude veden smyčkové nové kabel AVKY-J 4x70 do nové pojiskové skříňe SJZ: X34 (SS 100 v plast. pilíř), umístěné na hranici pozemku p.č. 796/1. Kabelové vedení bude uloženo v zeleném pásmu mimo komunikaci v minimální hloubce 0,7 m. V místěch vjezdů v minimální hloubce 1 m v kabelové chrániče Ø 90 mm. Délka nového kabelového vedení NN AVKY-J 4x70 je cca 94 m. Číslo evidenčního celku: NN 510762-0001

Poznámky:
 Nepřetvořovat hlídání NN: 3 x 400/230 V, 50 Hz, TN-C. Ochrana před úrazem elektrickým proudem automatickým odpojením od zdroje dle ČSN 33 2000-4-41 (v aktuál. znění) a PNE 33 0000-1 (v aktuál. znění).

Ochranné pásmo:
 Ochranné pásmo podzemního vedení elektrizační soustavy do 110 kV (dle Energetického zákona 458/2000 Sb. č. 314/2009, §46 Ochranná pásma), trž. 1 m po obou stranách krajního kabelu. Bude respektována min. vzdálenost od ostatních objektů a zařízení infrastruktury dle ČSN 73 6005. Zákreš síť podzemní a nadzemní infrastruktury je pouze orientační, přesné určení polohy nového vedení NN bude provedeno při realizaci po vyřízení stávajících síť. Před započítáním vlastních montážních (výkopových) prací je nutné dodržet podmínky stanovisek jednotlivých správců stávajících podzemních zařízení, tj. znovu ověřit existenci stávajících podzemních zařízení.

Vypracoval: Tomáš Šyka	Ákce: Bor, TC, Přímá skříň, p.č. 796/1 - KN	Číslo výřezu: C.3
Projekoval: Ing. Karel Krížek	Číslo stavby: IV-12-0017624	Číslo zakázky: 506021850101
Schválil: Ing. Karel Krížek	Investor: ČEZ Distribuce, a.s. Teplická 874/8 405 02 Děčín IV	Stupeň PD: DPS
OMEXOM		Datum: 02 / 2022
OMEXOM GA Energo s.r.o. Na Štítně 1929/6 CZ - 323 00 Třeň - Bolevec tel. +420 373 303 111		Formát: A3
		Měřítko: 1:500
		Archivní číslo: 506021850101-C.3