

## OZNÁMENÍ

Oznamujeme všem vlastníkům a nájemcům pozemků v obci Holostřevy, že v termínu

**září/2022 – prosinec/2022**

bude v této oblasti prováděna

**stavba, která řeší vybudování nové elektrické přípojky na p.č. 658/2 (3x25A), dle projektu vypracovaného firmou OMEXOM GA Energo s.r.o..**


Montáž bude provádět firma OMEXOM GA Energo, s.r.o.,  
Na Střílně 1929/8, 323 00 Plzeň - Bolevec,  
tel.: 373303184, fax.: 377542385.

IČO: 49196812 DIČ: CZ-49196812

Společnost je zapsaná v obch. rejstříku u Krajského soudu v Plzni, odd.C a vl.4355

Oznámení je v souladu se zákonem č.458/2000Sb., novelizován z.č.670/2004.

Případná majetková újma na nemovitostech a porostech bude nahrazena dle téhož zákona.

  
**OMEXOM GA Energo s.r.o.**  
Na Střílně 1929/8, Bolevec, 323 00 Plzeň  
IČ: 49196812 - DIČ: CZ49196812  
Tel.: 373 303 111 141

**Technické řešení:**

Stavba řeší vybudování nové elektrické přípojky na p.č. 658/2 (3x25A). Ze stávající kabelové skříň X2 bude veden nový kabel AYKY-J 4x35 mm<sup>2</sup> s ukončením v nové kabelové skříni SS 100, umístěné v příli na hranici p.č. 658/2. Pod silnicí na pozemku 1868/1 bude kabel uložěn v chrániče o průměru 110 mm.

Délka kabelového vedení AYKY-J 4x35 mm<sup>2</sup> 27 m + 6 m  
Číslo evidenčního celku: DS-NN-510801-JU0007

**Poznámky:**

Napětová hladina NN: 3 x 400/230 V, 50 Hz, TN-C. Ochrana před úrazem elektrickým proudem automatickým odpojením od zdroje dle ČSN 33 2000-4-41 (v aktuál. znění) a PNE 33 0000-1 (v aktuál. znění).

**Ochranné pásmo:**



Ochranné pásmo podzemního vedení elektrizační soustavy do 110 kV (dle Energetického zákona 458/2000 Sb. č. 314/2008, §46 Ochranná pásma), tzn. 1 m po obou stranách krajního kabelu.

Bude respektována min. vzdálenost od ostatních objektů a zařízení infrastruktury dle ČSN 73 6005.

Zákres síti podzemní a nadzemní infrastruktury je pouze orientační, přesné určení polohy nových vedení NN bude provedeno při realizaci po vytyčení stávajících sítí. Před započatím vlastních montážních (výkopových) prací je nutné dožádat podmínky stanovisek jednotlivých správců stávajících podzemních zařízení, tj. znovu ověřit existenci stávajícího podzemního zařízení.

Souřadnice k vytyčení skříně X6:

X	Y
1. 1066990.6391	859568.8513
2. 1066990.6391	859569.1713
3. 1066990.8591	859569.1713
4. 1066990.8591	859568.8513

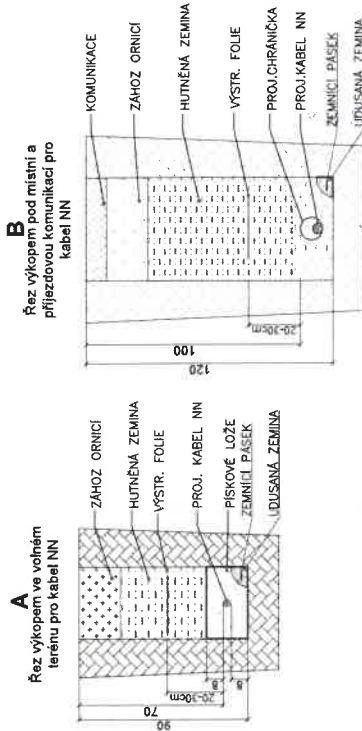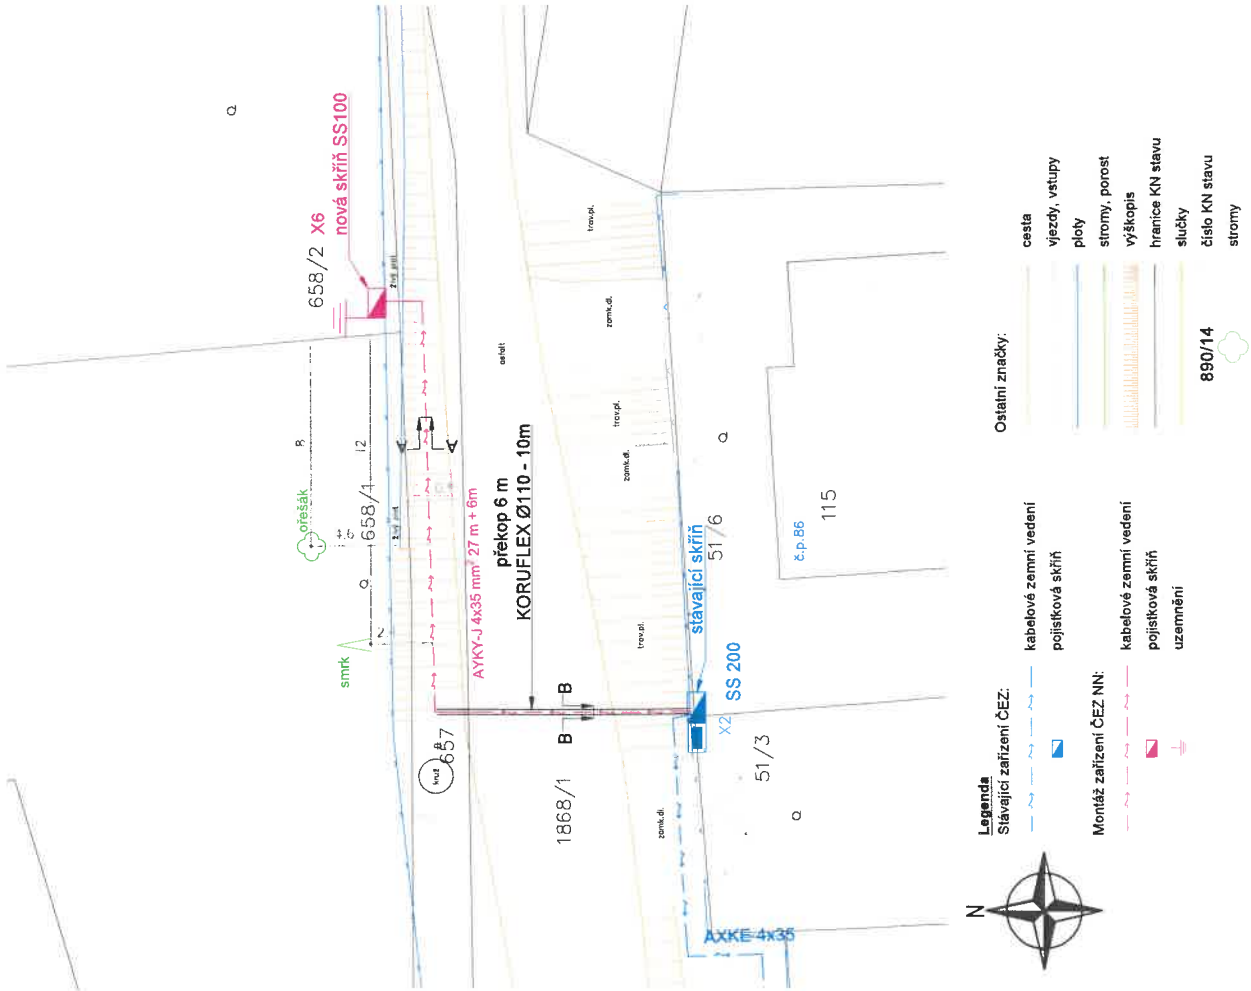

Vypracoval: Jákub Zoul, DIS.	Akce: Holostěvy, TC, p.č. 658/2 - KNN	Číslo výkresu: D.2.1.
Pracovník: Jákub Zoul, DIS.	IV-12-0017037	Číslo zakázky: 506020858301
Schwab: Ing. Karel Křížek	Investor: ČEZ Distribuce, a.s. Teplická 874/8 405 02 Děčín IV	Stupeň PD: DPS
<p>OMEXOM GA Energo s.r.o. Na Sítině 1929/8 CZ - 332 00 Pízeň - Bohusvec tel. +420 373 303 111</p>		Datum: 07/2022
		Formát: 1 x A3
		Měřítko: 1:200
<p>Název dokumentace: Montážní výkres k.ú. Holostěvy [641308]</p>		Archivní číslo: GA-506020858301-D.2.1.