ODŮVODNĚNÍ ÚZEMNÍHO PLÁNU BOR

ZMĚNA Č. 3

KOORDINAČNÍ VÝKRES

1 : 10 000

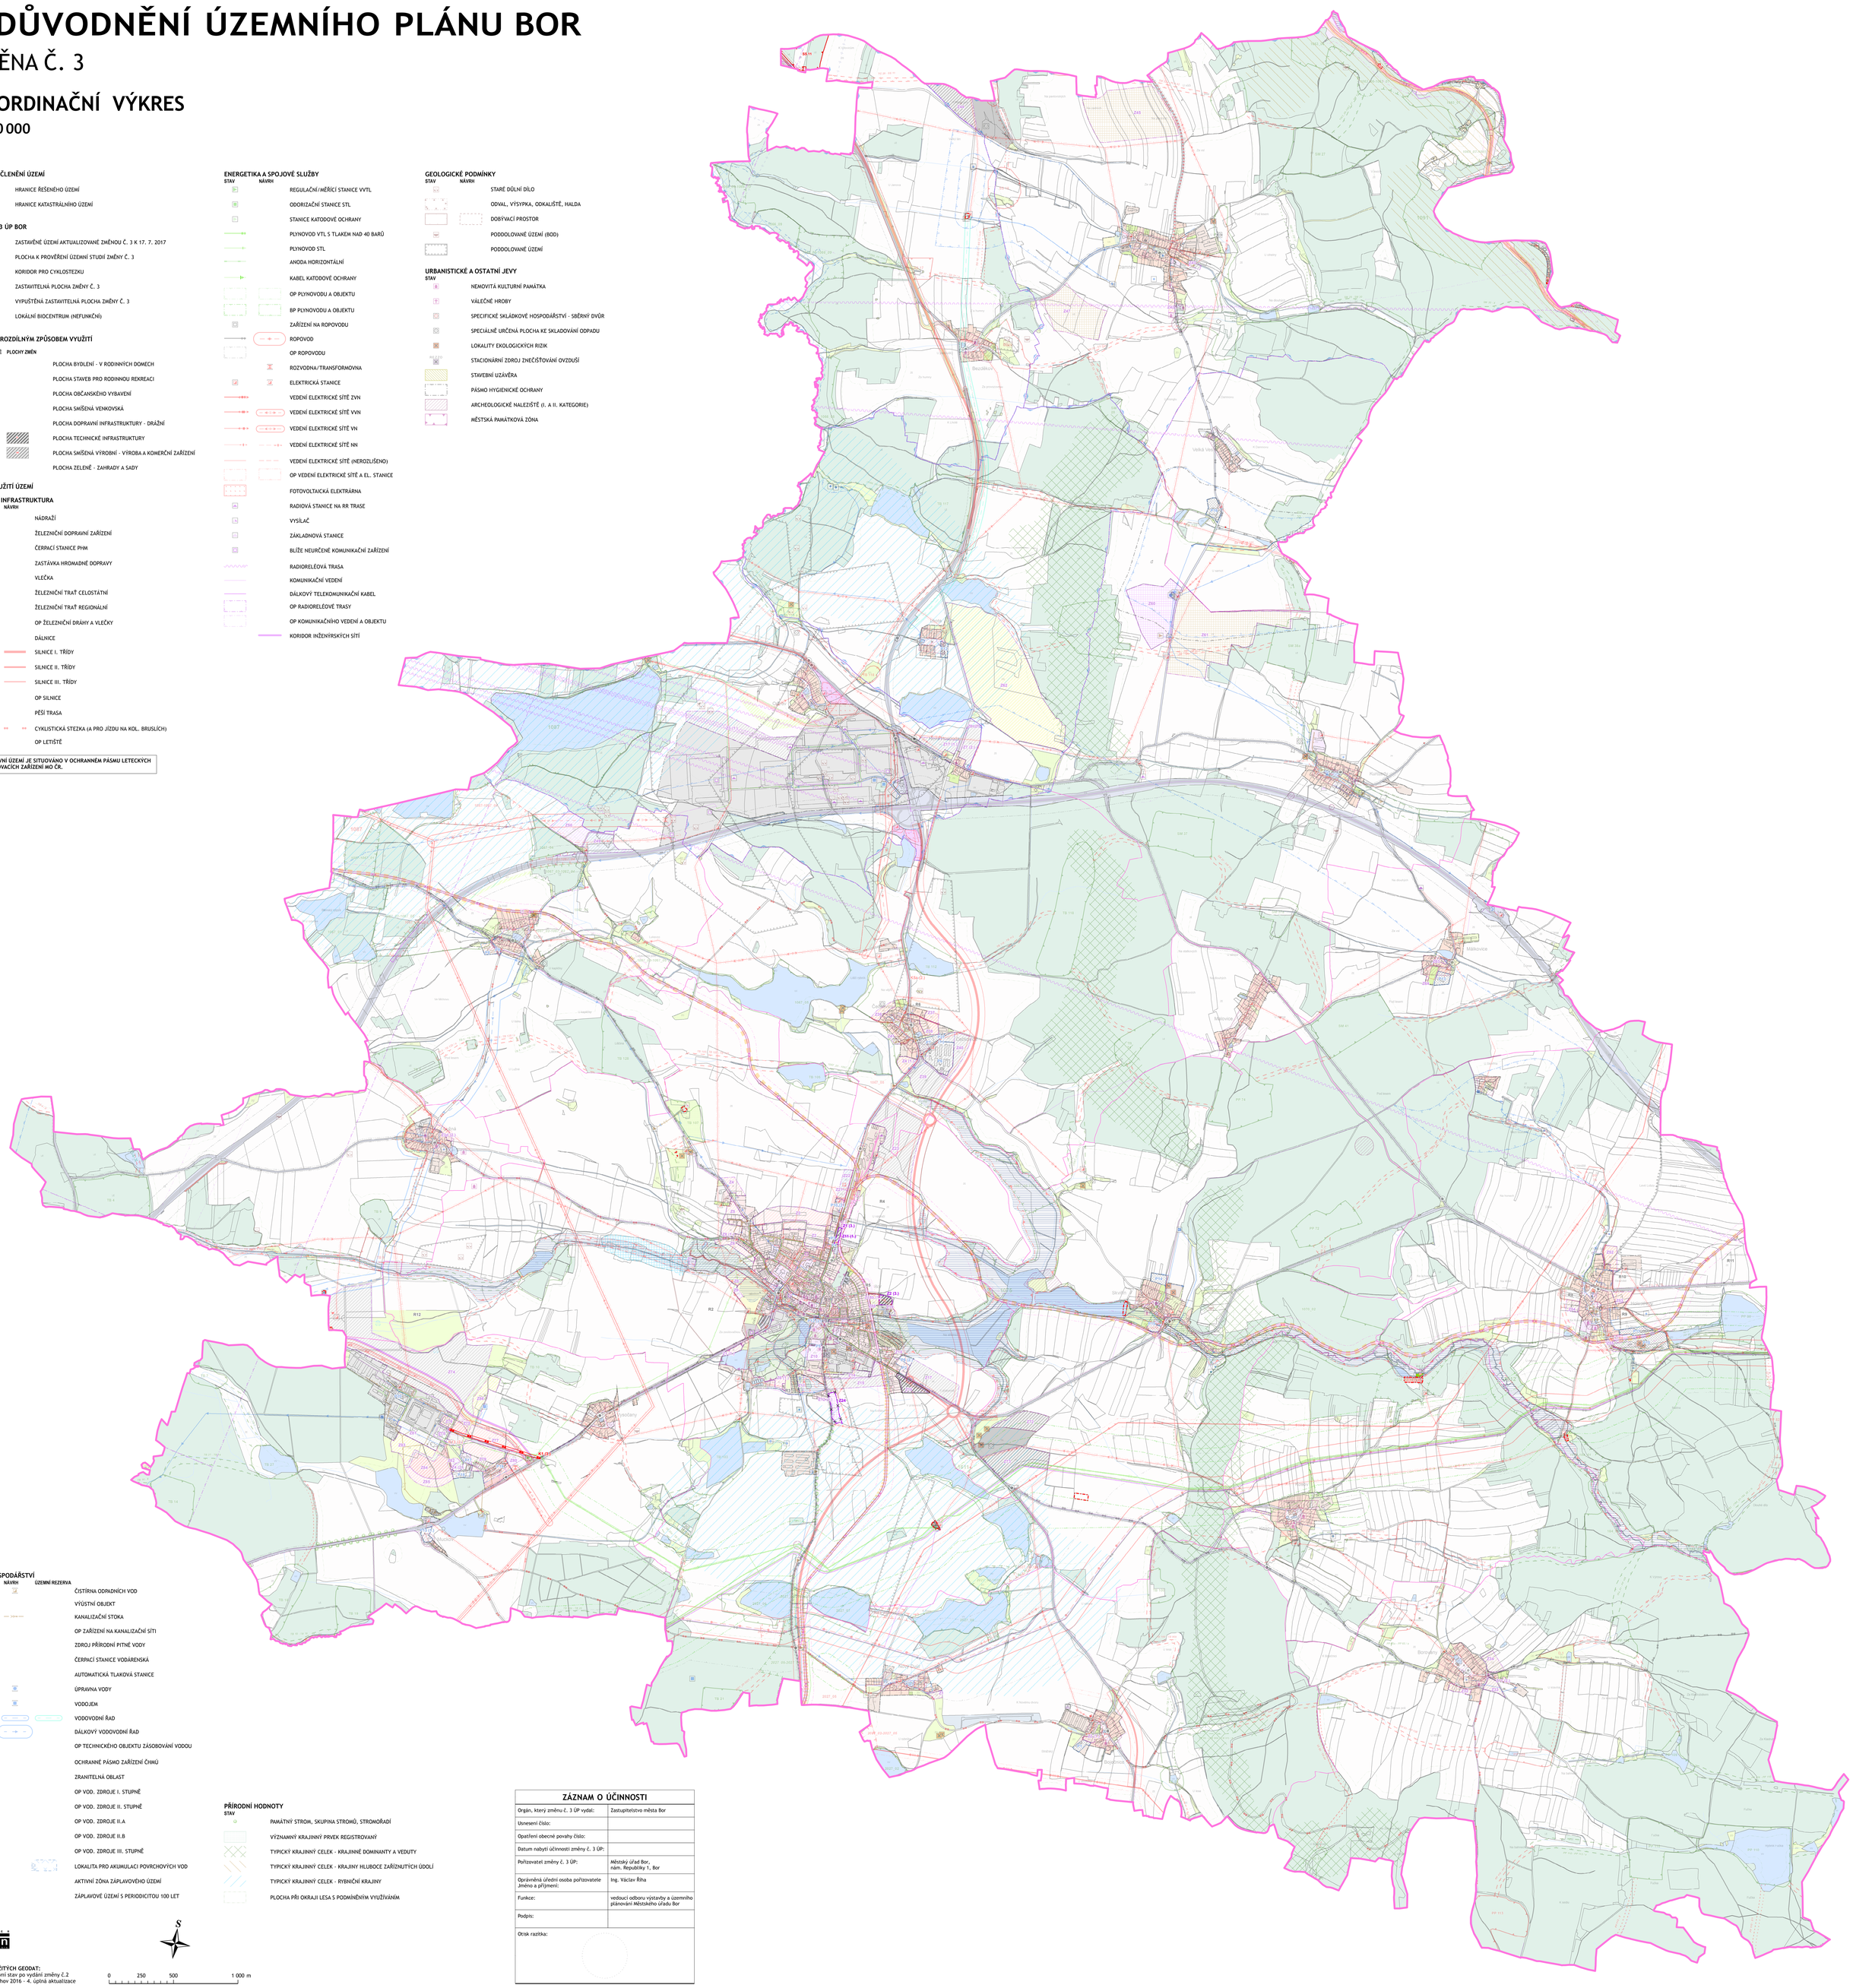

ZÁKLADNÍ ČLENĚNÍ ÚZEMÍ

- HRANICE ŘEŠENÉHO ÚZEMÍ
- HRANICE KATASTRÁLNÍHO ÚZEMÍ

ZMĚNA Č. 3 ÚP BOR

- ZASTAVĚNÉ ÚZEMÍ AKTUALIZOVANÉ ZMĚNOU Č. 3 K 17. 7. 2017
- PLOCHA K PROVĚŘENÍ ÚZEMNÍ STUDIÍ ZMĚNY Č. 3
- R1 (3) — KORIDOR PRO CYKLOSTEZKU
- Z1 (3) — ZASTAVITELNÁ PLOCHA ZMĚNY Č. 3
- Z24 — VYPUŠTĚNÁ ZASTAVITELNÁ PLOCHA ZMĚNY Č. 3
- LOKÁLNÍ BIOCENTRUM (NEFUNKČNÍ)

PLOCHY S ROZDÍLNÝM ZPŮSOBEM VYUŽITÍ

STABILIZOVANÉ | PLOCHY ZMĚN

- PLOCHA BYDLENÍ - V RODINNÝCH DOMECH
- PLOCHA STAVEB PRO RODINNOU REKREACI
- PLOCHA OBČANSKÉHO VYBAVENÍ
- PLOCHA SMÍŠENÁ VENKOVSKÁ
- PLOCHA DOPRAVNÍ INFRASTRUKTURY - DRÁŽNÍ
- PLOCHA TECHNICKÉ INFRASTRUKTURY
- PLOCHA SMÍŠENÁ VÝROBNÍ - VÝROBA A KOMERČNÍ ZAŘÍZENÍ
- PLOCHA ZELENĚ - ZAHRADY A SADY

LIMITY VYUŽITÍ ÚZEMÍ

DOPRAVNÍ INFRASTRUKTURA

STAV | NÁVRH

- NÁDRAŽÍ
- ŽELEZNIČNÍ DOPRAVNÍ ZAŘÍZENÍ
- ČERPACÍ STANICE PHM
- ZASTÁVKA HROMADNÉ DOPRAVY
- VLEČKA
- ŽELEZNIČNÍ TRAŤ CELOSTÁTNÍ
- ŽELEZNIČNÍ TRAŤ REGIONÁLNÍ
- OP ŽELEZNIČNÍ DRÁHY A VLEČKY
- DÁLNICE
- SILNICE I. TŘÍDY
- SILNICE II. TŘÍDY
- SILNICE III. TŘÍDY
- OP SILNICE
- PĚŠÍ TRASA
- CYKLISTICKÁ STEZKA (A PRO JÍZDU NA KOL. BRUSLÍCH)
- OP LETIŠTĚ

CELÉ SPRÁVNÍ ÚZEMÍ JE SITUOVÁNO V OCHRANNÉM PÁSMU LETECKÝCH ZABEZPEČOVACÍCH ZAŘÍZENÍ MO ČR.

ENERGETIKA A SPOJOVÉ SLUŽBY

STAV | NÁVRH

- REGULAČNÍ/MĚŘÍCÍ STANICE VVTL
- ODORIZAČNÍ STANICE STL
- STANICE KATODOVÉ OCHRANY
- PLYNOVOD VTL S TLAKEM NAD 40 BARŮ
- PLYNOVOD STL
- ANODA HORIZONTÁLNÍ
- KABEL KATODOVÉ OCHRANY
- OP PLYNOVODU A OBJEKTU
- BP PLYNOVODU A OBJEKTU
- ZAŘÍZENÍ NA ROPOVODU
- ROPOVOD
- OP ROPOVODU
- ROZVODNA/TRANSFORMOVNA
- ELEKTRICKÁ STANICE
- VEDENÍ ELEKTRICKÉ SÍTĚ ZVN
- VEDENÍ ELEKTRICKÉ SÍTĚ VVN
- VEDENÍ ELEKTRICKÉ SÍTĚ VN
- VEDENÍ ELEKTRICKÉ SÍTĚ NN
- VEDENÍ ELEKTRICKÉ SÍTĚ (NEROZLIŠENO)
- OP VEDENÍ ELEKTRICKÉ SÍTĚ A EL. STANICE
- FOTOVOLTAICKÁ ELEKTRÁRNA
- RADIOVÁ STANICE NA RR TRASE
- VYSÍLAČ
- ZÁKLADNOVÁ STANICE
- BLÍŽE NEURČENÉ KOMUNIKAČNÍ ZAŘÍZENÍ
- RADIORELÉOVÁ TRASA
- KOMUNIKAČNÍ VEDENÍ
- DÁLKOVÝ TELEKOMUNIKAČNÍ KABEL
- OP RADIORELÉOVÉ TRASY
- OP KOMUNIKAČNÍHO VEDENÍ A OBJEKTU
- KORIDOR INŽENÝRSKÝCH SÍTÍ

GEOLOGICKÉ PODMÍNKY

STAV | NÁVRH

- STARÉ DŮLNÍ DÍLO
- ODVAL, VÝSYPKA, ODKALIŠTĚ, HALDA
- DOBÝVACÍ PROSTOR
- PODDOLOVANÉ ÚZEMÍ (BOD)
- PODDOLOVANÉ ÚZEMÍ

URBANISTICKÉ A OSTATNÍ JEVY

STAV

- NEMOVITÁ KULTURNÍ PAMÁTKA
- VÁLEČNÉ HROBY
- SPECIFICKÉ SKLÁDKOVÉ HOSPODÁŘSTVÍ - SBĚRNÝ DVŮR
- SPECIÁLNĚ URČENÁ PLOCHA KE SKLADOVÁNÍ ODPADU
- LOKALITY EKOLOGICKÝCH RIZIK
- STACIONÁRNÍ ZDROJ ZNEČIŠŤOVÁNÍ OVZDUŠÍ
- STAVEBNÍ UZÁVĚRA
- PÁSMO HYGIENICKÉ OCHRANY
- ARCHEOLOGICKÉ NALEZIŠTĚ (I. A II. KATEGORIE)
- MĚSTSKÁ PAMÁTKOVÁ ZÓNA

VODNÍ HOSPODÁŘSTVÍ

STAV | NÁVRH | ÚZEMNÍ REZERVA

- ČISTÍRNA ODPADNÍCH VOD
- VÝÚSTNÍ OBJEKT
- KANALIZAČNÍ STOKA
- OP ZAŘÍZENÍ NA KANALIZAČNÍ SÍTI
- ZDROJ PŘÍRODNÍ PITNÉ VODY
- ČERPACÍ STANICE VODÁRENSKÁ
- AUTOMATICKÁ TLAKOVÁ STANICE
- ÚPRAVNA VODY
- VODOJEM
- VODOVODNÍ ŘAD
- DÁLKOVÝ VODOVODNÍ ŘAD
- OP TECHNICKÉHO OBJEKTU ZÁSOBOVÁNÍ VODOU
- OCHRANNÉ PÁSMO ZAŘÍZENÍ ČHMÚ
- ZRANITELNÁ OBLAST
- OP VOD. ZDROJE I. STUPNĚ
- OP VOD. ZDROJE II. STUPNĚ
- OP VOD. ZDROJE II.A
- OP VOD. ZDROJE II.B
- OP VOD. ZDROJE III. STUPNĚ
- LOKALITA PRO AKUMULACI POVRCHOVÝCH VOD
- AKTIVNÍ ZÓNA ZÁPLAVOVÉHO ÚZEMÍ
- ZÁPLAVOVÉ ÚZEMÍ S PERIODICITOU 100 LET

PŘÍRODNÍ HODNOTY

STAV

- PAMÁTNÝ STROM, SKUPINA STROMŮ, STROMOŘADÍ
- VÝZNAMNÝ KRAJINNÝ PRVEK REGISTROVANÝ
- TYPICKÝ KRAJINNÝ CELEK - KRAJINNÉ DOMINANTY A VEDUTY
- TYPICKÝ KRAJINNÝ CELEK - KRAJINY HLUBOCE ZAŘÍZNUTÝCH ÚDOLÍ
- TYPICKÝ KRAJINNÝ CELEK - RYBNIČNÍ KRAJINY
- PLOCHA PŘI OKRAJI LESA S PODMÍNĚNÝM VYUŽÍVÁNÍM

ZÁZNAM O ÚČINNOSTI

Orgán, který změnu č. 3 ÚP vydal:	Zastupitelstvo města Bor
Usnesení číslo:	
Opatření obecné povahy číslo:	
Datum nabytí účinnosti změny č. 3 ÚP:	
Pořizovatel změny č. 3 ÚP:	Městský úřad Bor, nám. Republiky 1, Bor
Oprávněná úřední osoba pořizovatele Jméno a příjmení:	Ing. Václav Říha
Funkce:	vedoucí odboru výstavby a územního plánování Městského úřadu Bor
Podpis:	
Otisk razítka:	

ATELIER T-plan 2018

S

0 250 500 1 000 m

ZDROJ POUŽITÝCH GEODAT:
ÚP Bor - právní stav po vydání změny Č.2
ÚAP ORP Tachov 2016 - 4. úplná aktualizace